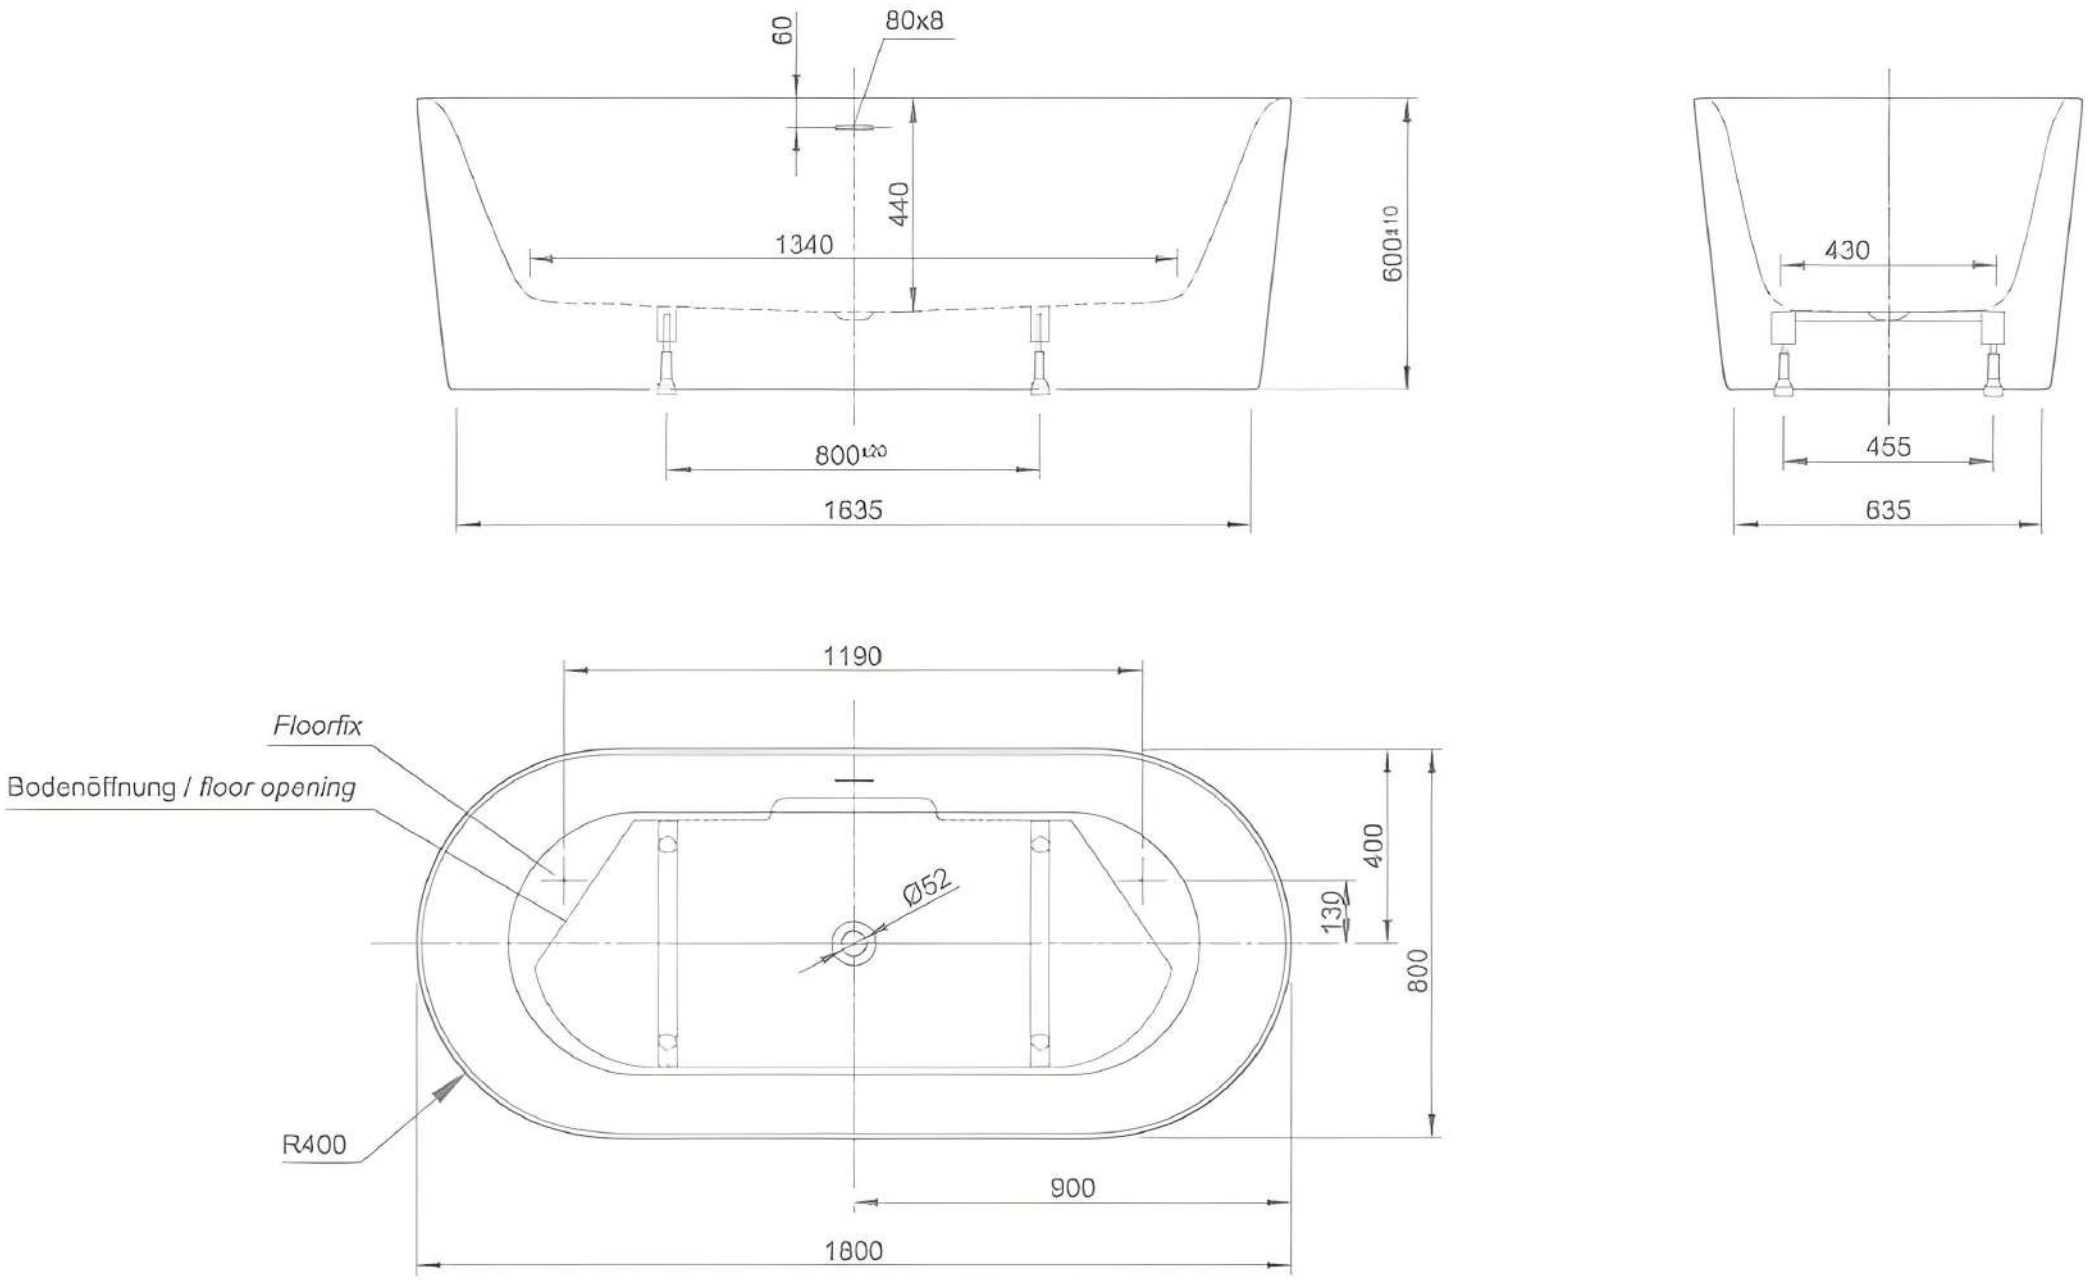
60
80x8
440
1340
600±10
800±20
1635
430
455
635
1190
Floorfix
Bodenöffnung / floor opening
Ø52
130
400
800
R400
900
1800